


ÚZEMNÍ PLÁN HRUŠKA

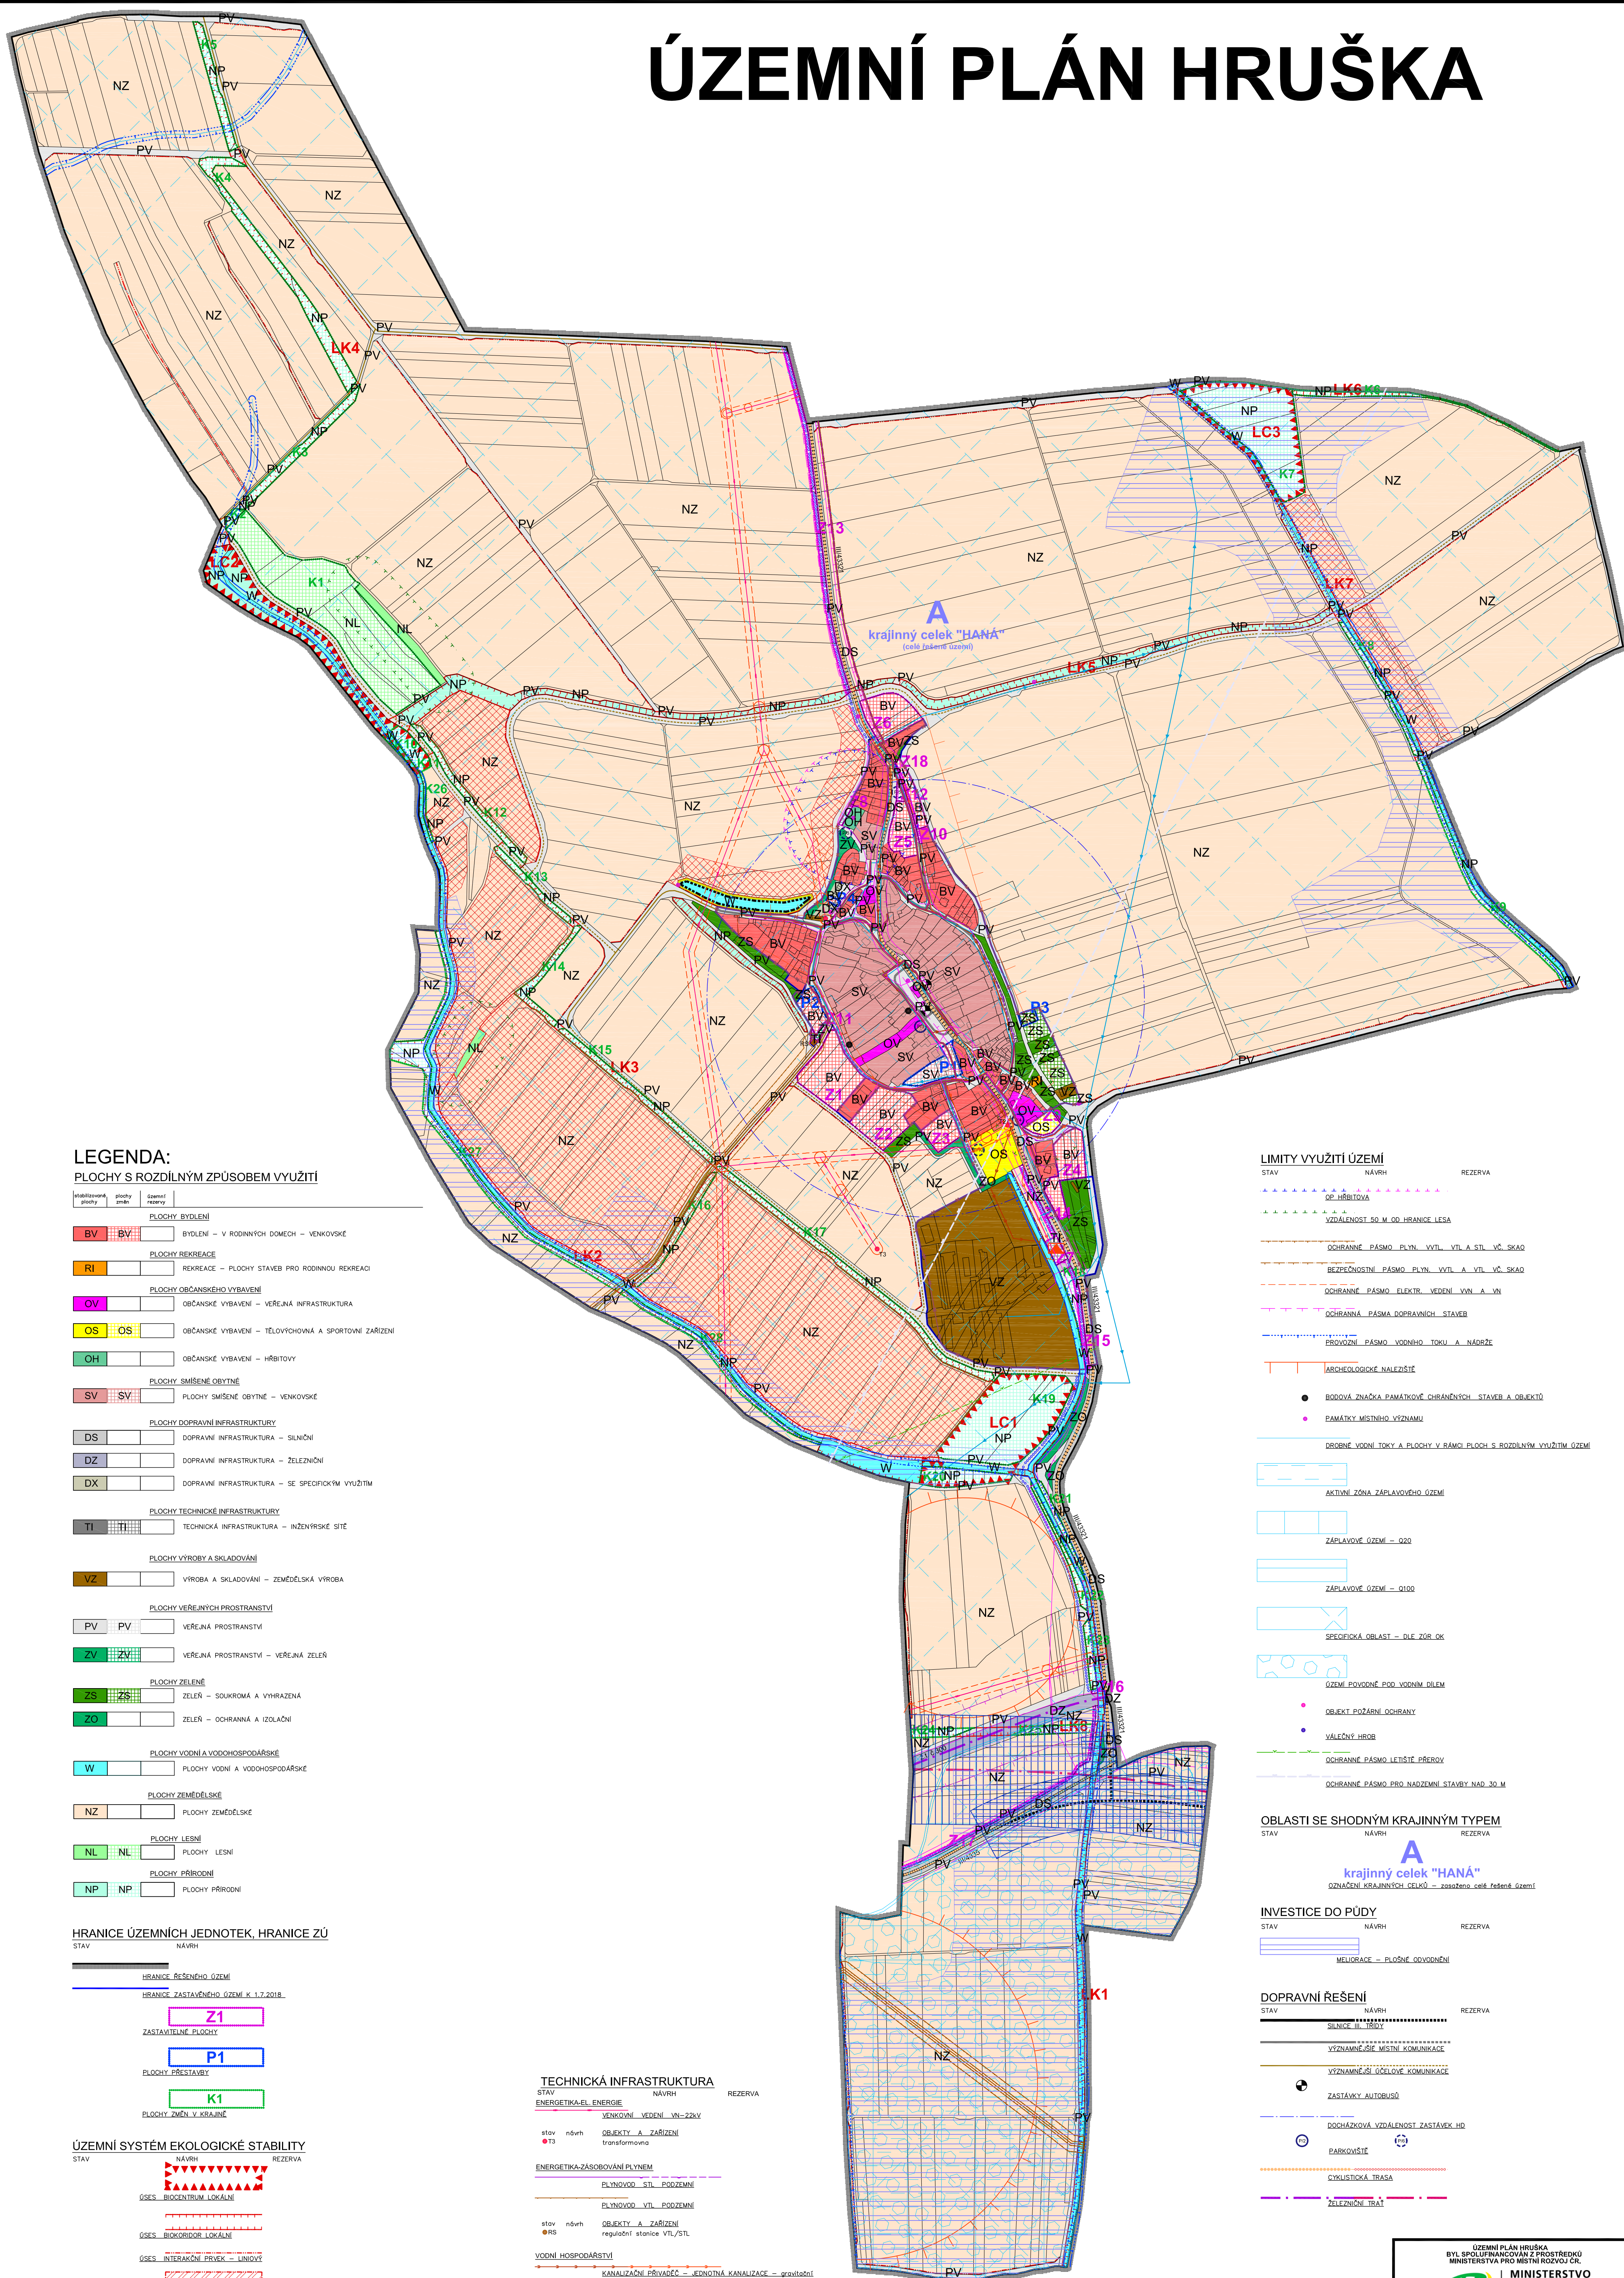

LEGENDA:

PLOCHY S ROZDÍLNÝM ZPŮSOBEM VYUŽITÍ

stav	navrh	rezerva
PLOCHY BYDLENÍ		
BV	BV	
PLOCHY REKREACE		
RI	RI	
PLOCHY OBČANSKÉHO VYBAVENÍ		
OV	OV	
OS	OS	
OH	OH	
PLOCHY SMÍŠENÉ OBÝTNÍ		
SV	SV	
PLOCHY DOPRAVNÍ INFRASTRUKTURY		
DS	DS	
DZ	DZ	
DX	DX	
PLOCHY TECHNICKÉ INFRASTRUKTURY		
TI	TI	
PLOCHY VÝROBY A SKLADOVÁNÍ		
VZ	VZ	
PLOCHY VEŘEJNÝCH PROSTRANSTVÍ		
PV	PV	
ZV	ZV	
PLOCHY ZELENÉ		
ZS	ZS	
ZO	ZO	
PLOCHY VODNÍ A VODOHOSPODÁŘSKÉ		
W	W	
PLOCHY ZEMĚDĚLSKÉ		
NZ	NZ	
PLOCHY LEVNÍ		
NL	NL	
PLOCHY PŘÍRODNÍ		
NP	NP	

HRANICE ÚZEMNÍCH JEDNOTEK, HRANICE ZÚ

stav	navrh	rezerva
HRANICE BYDLEBNÍHO ÚZEMÍ		
HRANICE ZASTAVĚNÉHO ÚZEMÍ K 1.7.2018.		
ZASTAVĚNÉ PLOCHY		
PLOCHY PŘESTAVBY		
PLOCHY ZMĚN V KRAJINĚ		

ÚZEMNÍ SYSTÉM EKOLOGICKÉ STABILITY

stav	navrh	rezerva
ÚSES - BIODIVERZITA LOKÁLNÍ		
ÚSES - BIODIVERZITA LOKÁLNÍ		
ÚSES - INTERAKČNÍ PŘEVZÍMÁNÍ		
ÚSES - INTERAKČNÍ PŘEVZÍMÁNÍ		

OPATŘENÍ KE ZVYŠOVÁNÍ RETENČNÍ SCHOPNOSTI ÚZEMÍ

stav	navrh	rezerva
POLYRY A BUCHÉ MAŘE		

KORIDORY DOPRAVNÍ INFRASTRUKTURY

stav	navrh	rezerva
KORIDOR DOPRAVNÍ INFRASTRUKTURY - PRO MODERNIZACI ŽELEZNICNÍ TRATĚ Č. 321		
KORIDOR DOPRAVNÍ INFRASTRUKTURY - PRO PŘELOŽKU SILNICE II/4335		

TECHNICKÁ INFRASTRUKTURA

stav	navrh	rezerva
ENERGETIKA - ENERIE		
ENERGETIKA - ZASOBOVÁNÍ PLYNEM		
VODNÍ HOSPODÁŘSTVÍ		
ENERGETIKA - SPOJE		

LIMITY VYUŽITÍ ÚZEMÍ

stav	navrh	rezerva
OCHRANNÉ PÁSMO PLN. VTL. A STL. VČ. SKA		
OCHRANNÉ PÁSMO ELEKT. VEDENÍ VLN. A VLN. VČ. SKA		
OCHRANNÉ PÁSMO ELEKT. VEDENÍ VLN. A VLN. VČ. SKA		
OCHRANNÉ PÁSMO DOPRAVNÍ STAVEB		
OCHRANNÉ PÁSMO VODNÍHO TORU A NADJEZDŮ		
ARCHEOLOGICKÉ NALEZISKÉ		
BODOVÁ ZNAČKA PAMÁTKOVÉ OCHRANÉHO STAVBY A OBJEKTU		
PAMÁTKOVÉ VÝZNAMNÉ		
DEJINÉ VODNÍ TOKY A PLOCHY V RAMCI PLOCH S ROZDÍLNÝM VYUŽITÍM ÚZEMÍ		
ARCHEOLOGICKÉ NALEZISKÉ		
ZAPLAVOVÉ ÚZEMÍ - Q20		
ZAPLAVOVÉ ÚZEMÍ - Q100		
SPECIFICKÁ OBLAST - DLE ŽPŘ. OK		
ÚZEMÍ PODLEŽNÉ POD VODNÍM DÍLEM		
OBJEKT POŽARNÍ OCHRANY		
VALČNÝ HROB		
OCHRANNÉ PÁSMO LETIŠTĚ PŘEBŮV		
OCHRANNÉ PÁSMO PRO NADZEMNÍ STAVBY NAD 30 M		

OBLASTI SE SHODNÝM KRAJINNÝM TYPEM

stav	navrh	rezerva
OBLASTI SE SHODNÝM KRAJINNÝM TYPEM		
INVESTICE DO PŮDY		
MELODACE - PLOŠNÉ ODVOŽOVÁNÍ		

DOPRAVNÍ ŘEŠENÍ

stav	navrh	rezerva
SILNICE II. TŘÍDY		
VÝZNAMNÉ ÚSEKY ŽELEZNICNÍHO KORIDORU		
VÝZNAMNÉ ÚSEKY ŽELEZNICNÍHO KORIDORU		
ZASTÁVKY AUTOBUSŮ		
DOCHÁZKOVÁ VÝKONNOST ZASTÁVEK HD		
FARKOVÁNÍ		
CYKLISTICKÁ TRASA		
ŽELEZNICNÍ TRATĚ		

ÚZEMNÍ PLÁN HRUŠKA BYL SPOLUPRACOVÁN Z PROJEKTOVÝM MINISTERSTVEM PRO MÍSTNÍ ROZVOJ ČR		
Ing. arch. Stanislav VRUBEL ARCHITEKTONICKÝ ATÉLIER		
BOHUŠŤAVSKÁ 1326, 751 31 LIPNÍK NAD BEČVOU ČESKÁ REPUBLIKA E-MAIL: vrubel@vrubel.cz, T-981 110 561, M-722 945 242		
UPRAVA	08/2018	Č. KOPÍJ
FORMÁT	A4	
ÚČEL	NAVH	
VERZE	1:5000	II.a